



Архітектор
Андрій Савчук

Концепція реконструкції та розвитку рекреаційної зони в с. Ворохта





+380 (98) 863 18 49

Instagram



YouTube




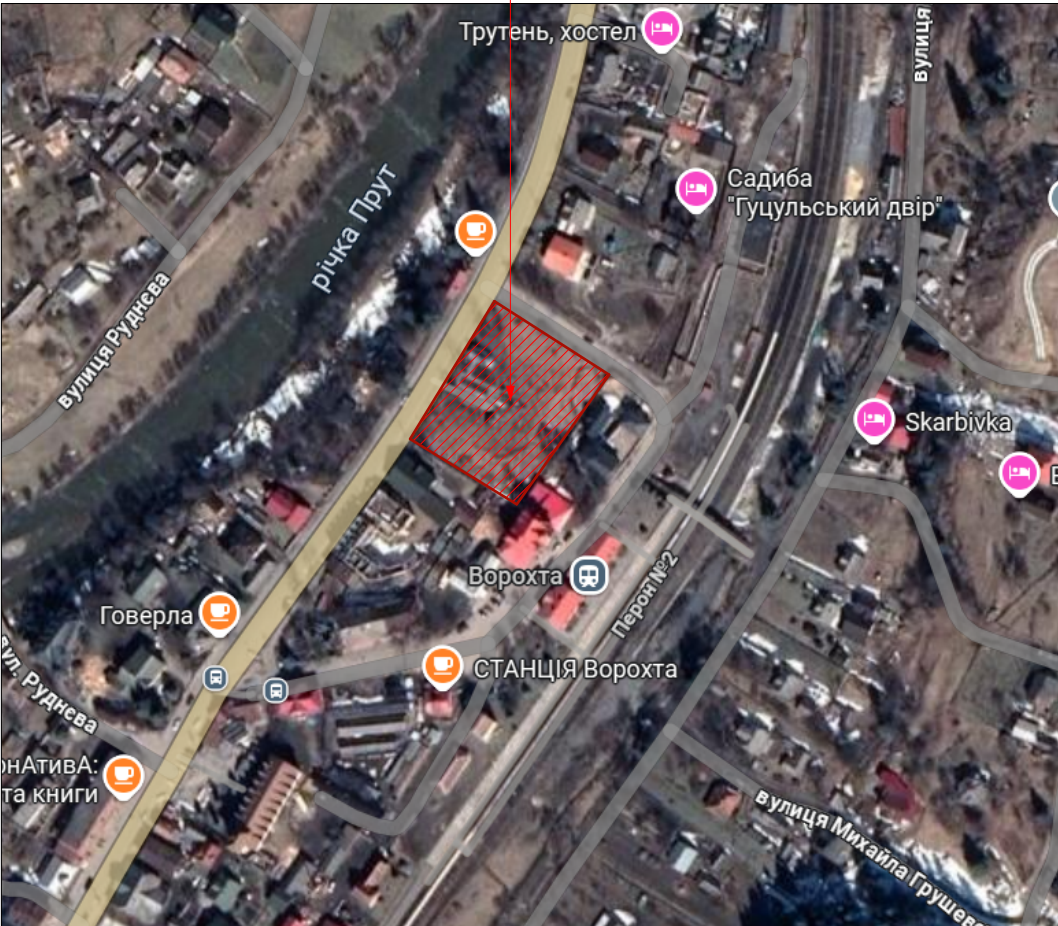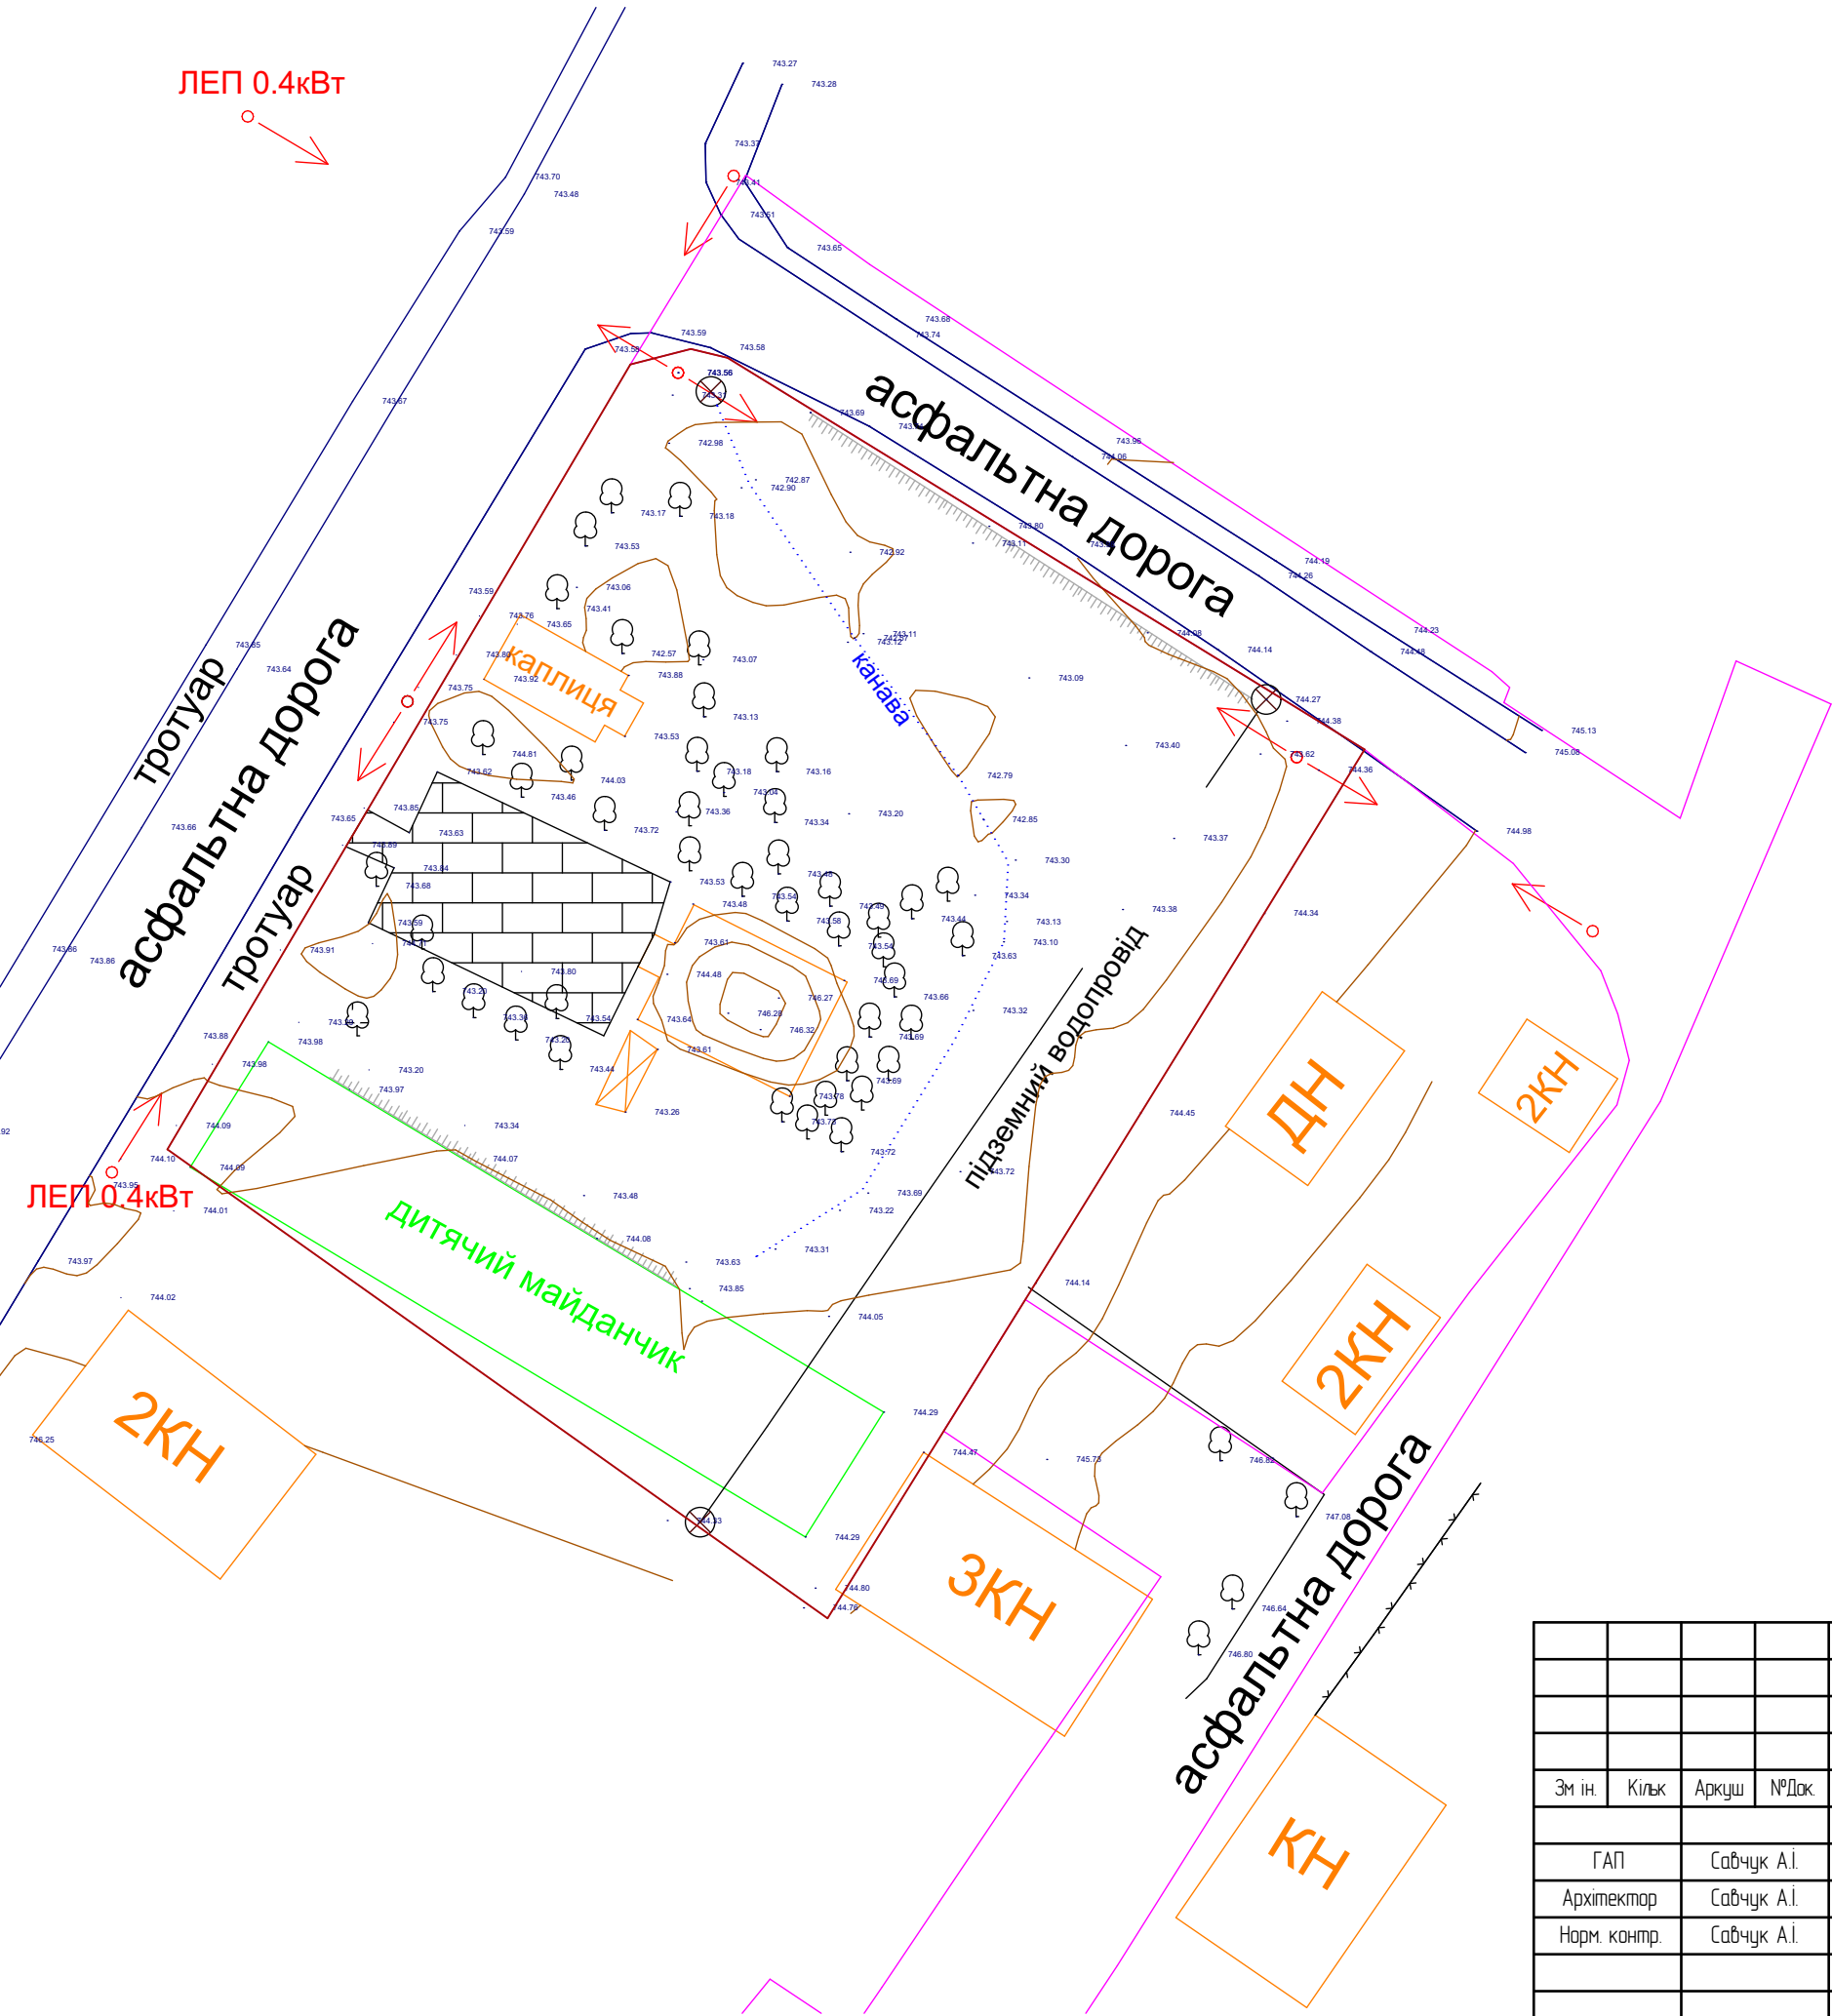

						АР-			
						Концепція реконструкції та розвитку рекреаційної зони в с. Ворохта			
Зм ін.	Кільк	Аркуш	№Док	Підпис	Дата	Замовник: Ворохтянська селищна рада	Стадія	Аркуш	Аркушів
ГАП		Савчук А.І.			08.2025		ЕП	1	10
Архітектор		Савчук А.І.			08.2025				
Норм. контр.		Савчук А.І.			08.2025				
						Геодезична зйомка М1:1000. Ситуаційна схема. Фотофіксація земельної ділянки	Instagram Кваліфікаційний сертифікат Серія АА № 005276 +380 (98) 863 18 49 YouTube		



						АР-			
						Концепція реконструкції та розвитку рекреаційної зони в с. Ворохта			
Зм ін.	Кільк	Аркуш	№Док	Підпис	Дата	Замовник: Ворохтянська селищна рада	Стадія	Аркуш	Аркушів
	ГАП	Савчук А.І.			08,2025		ЕП	2	10
	Архітектор	Савчук А.І.			08,2025				
	Норм. контр.	Савчук А.І.			08,2025	Фотофіксація земельної ділянки	Кваліфікаційний сертифікат		
							Серія АА № 005276		
							+380 (98) 863 18 49		

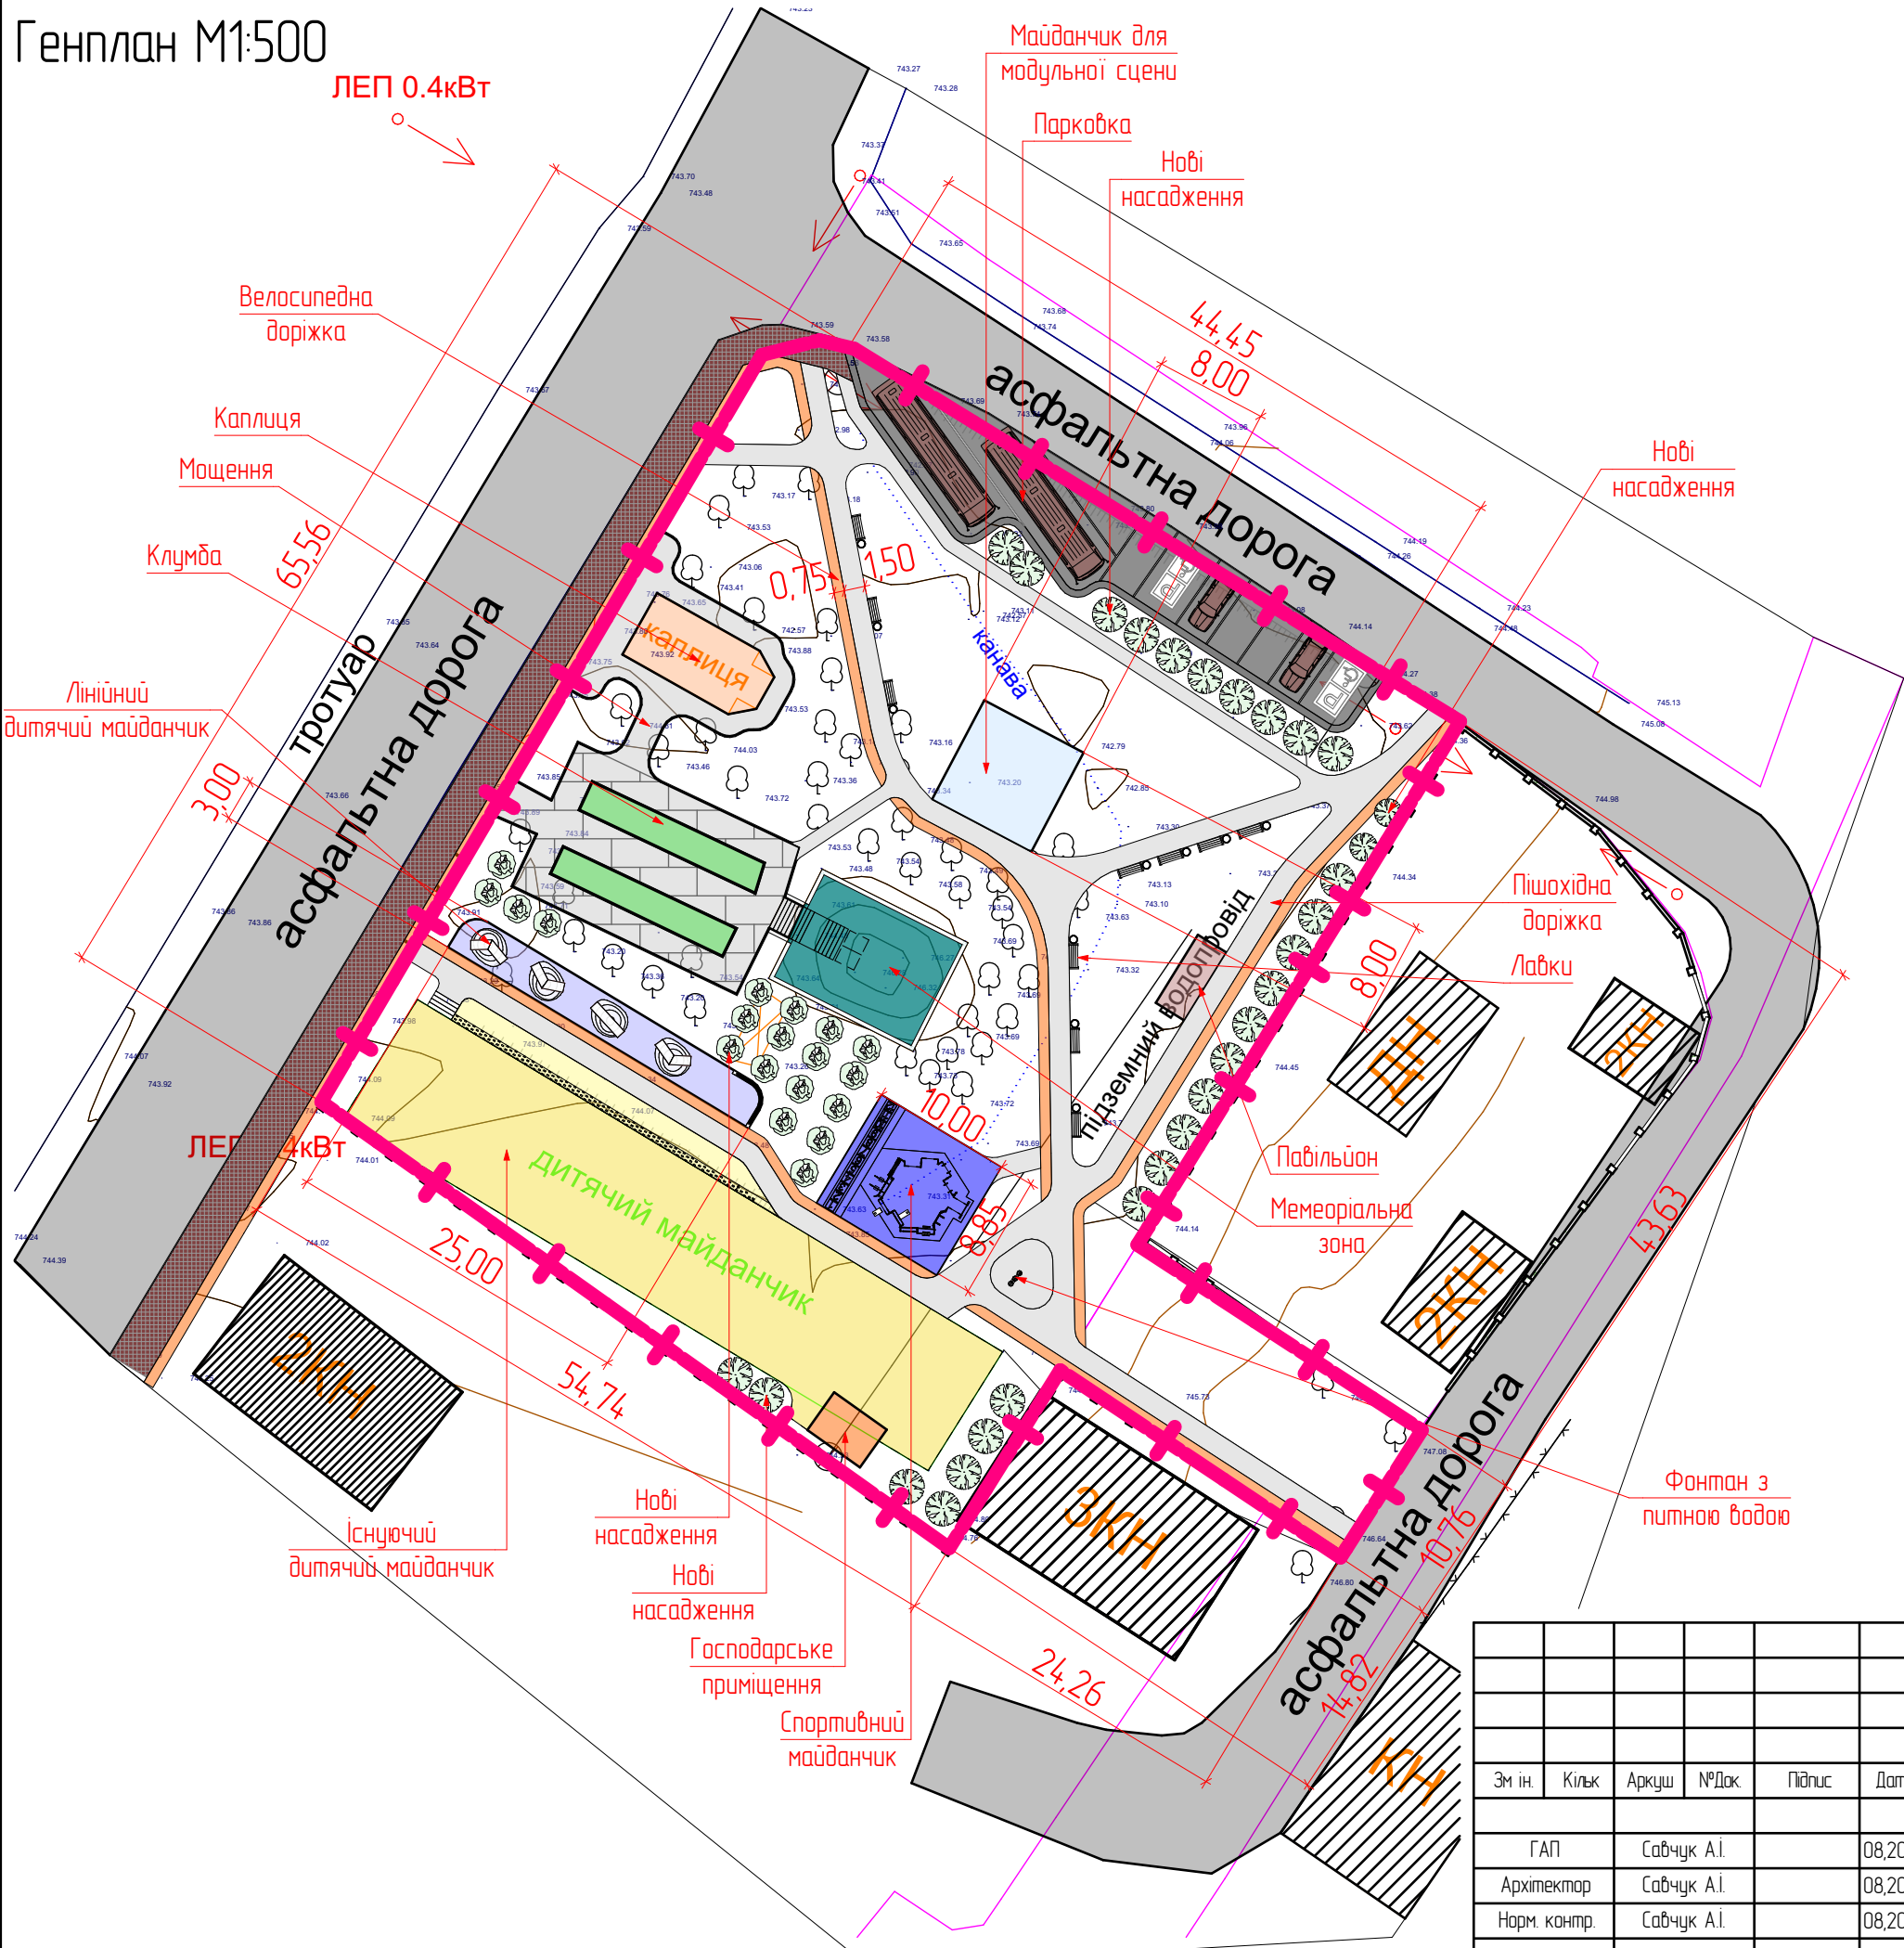


Умовні позначення	
	Межі земельної ділянки
	Нові зелені насадження
	Існуючі зелені насадження
	Пішохідні доріжки
	Велосипедні доріжки
	Площадка для модульної сцени
	Спортивний майданчик
	Існуючий дитячий майданчик
	Лінійний дитячий майданчик
	Меморіальна зона
	Парковка
	Біотуалети
	Каплиця

						АР-			
						Концепція реконструкції та розвитку рекреаційної зони в с. Ворохта			
Зм ін.	Кільк	Аркуш	№Док	Підпис	Дата	Замовник: Ворохтянська селищна рада	Стадія	Аркуш	Аркушів
ГАП		Савчук А.І.			08.2025		ЕП	3	10
Архітектор		Савчук А.І.			08.2025				
Норм. контр.		Савчук А.І.			08.2025	Генплан М1:500	Instagram Кваліфікаційний сертифікат YouTube Серія АА № 005276 +380 (98) 863 18 49		



						АР-			
						Концепція реконструкції та розвитку рекреаційної зони в с. Ворохта			
Зм ін.	Кільк	Аркуш	№Док	Підпис	Дата	Замовник: Ворохтянська селищна рада	Стадія	Аркуш	Аркушів
							ЕП	4	10
ГАП		Савчук А.І.			08.2025		Вигляд зверху	Instagram Кваліфікаційний сертифікат Серія АА № 005276 +380 (98) 863 18 49 YouTube	
Архітектор		Савчук А.І.			08.2025				
Норм. контр.		Савчук А.І.			08.2025				

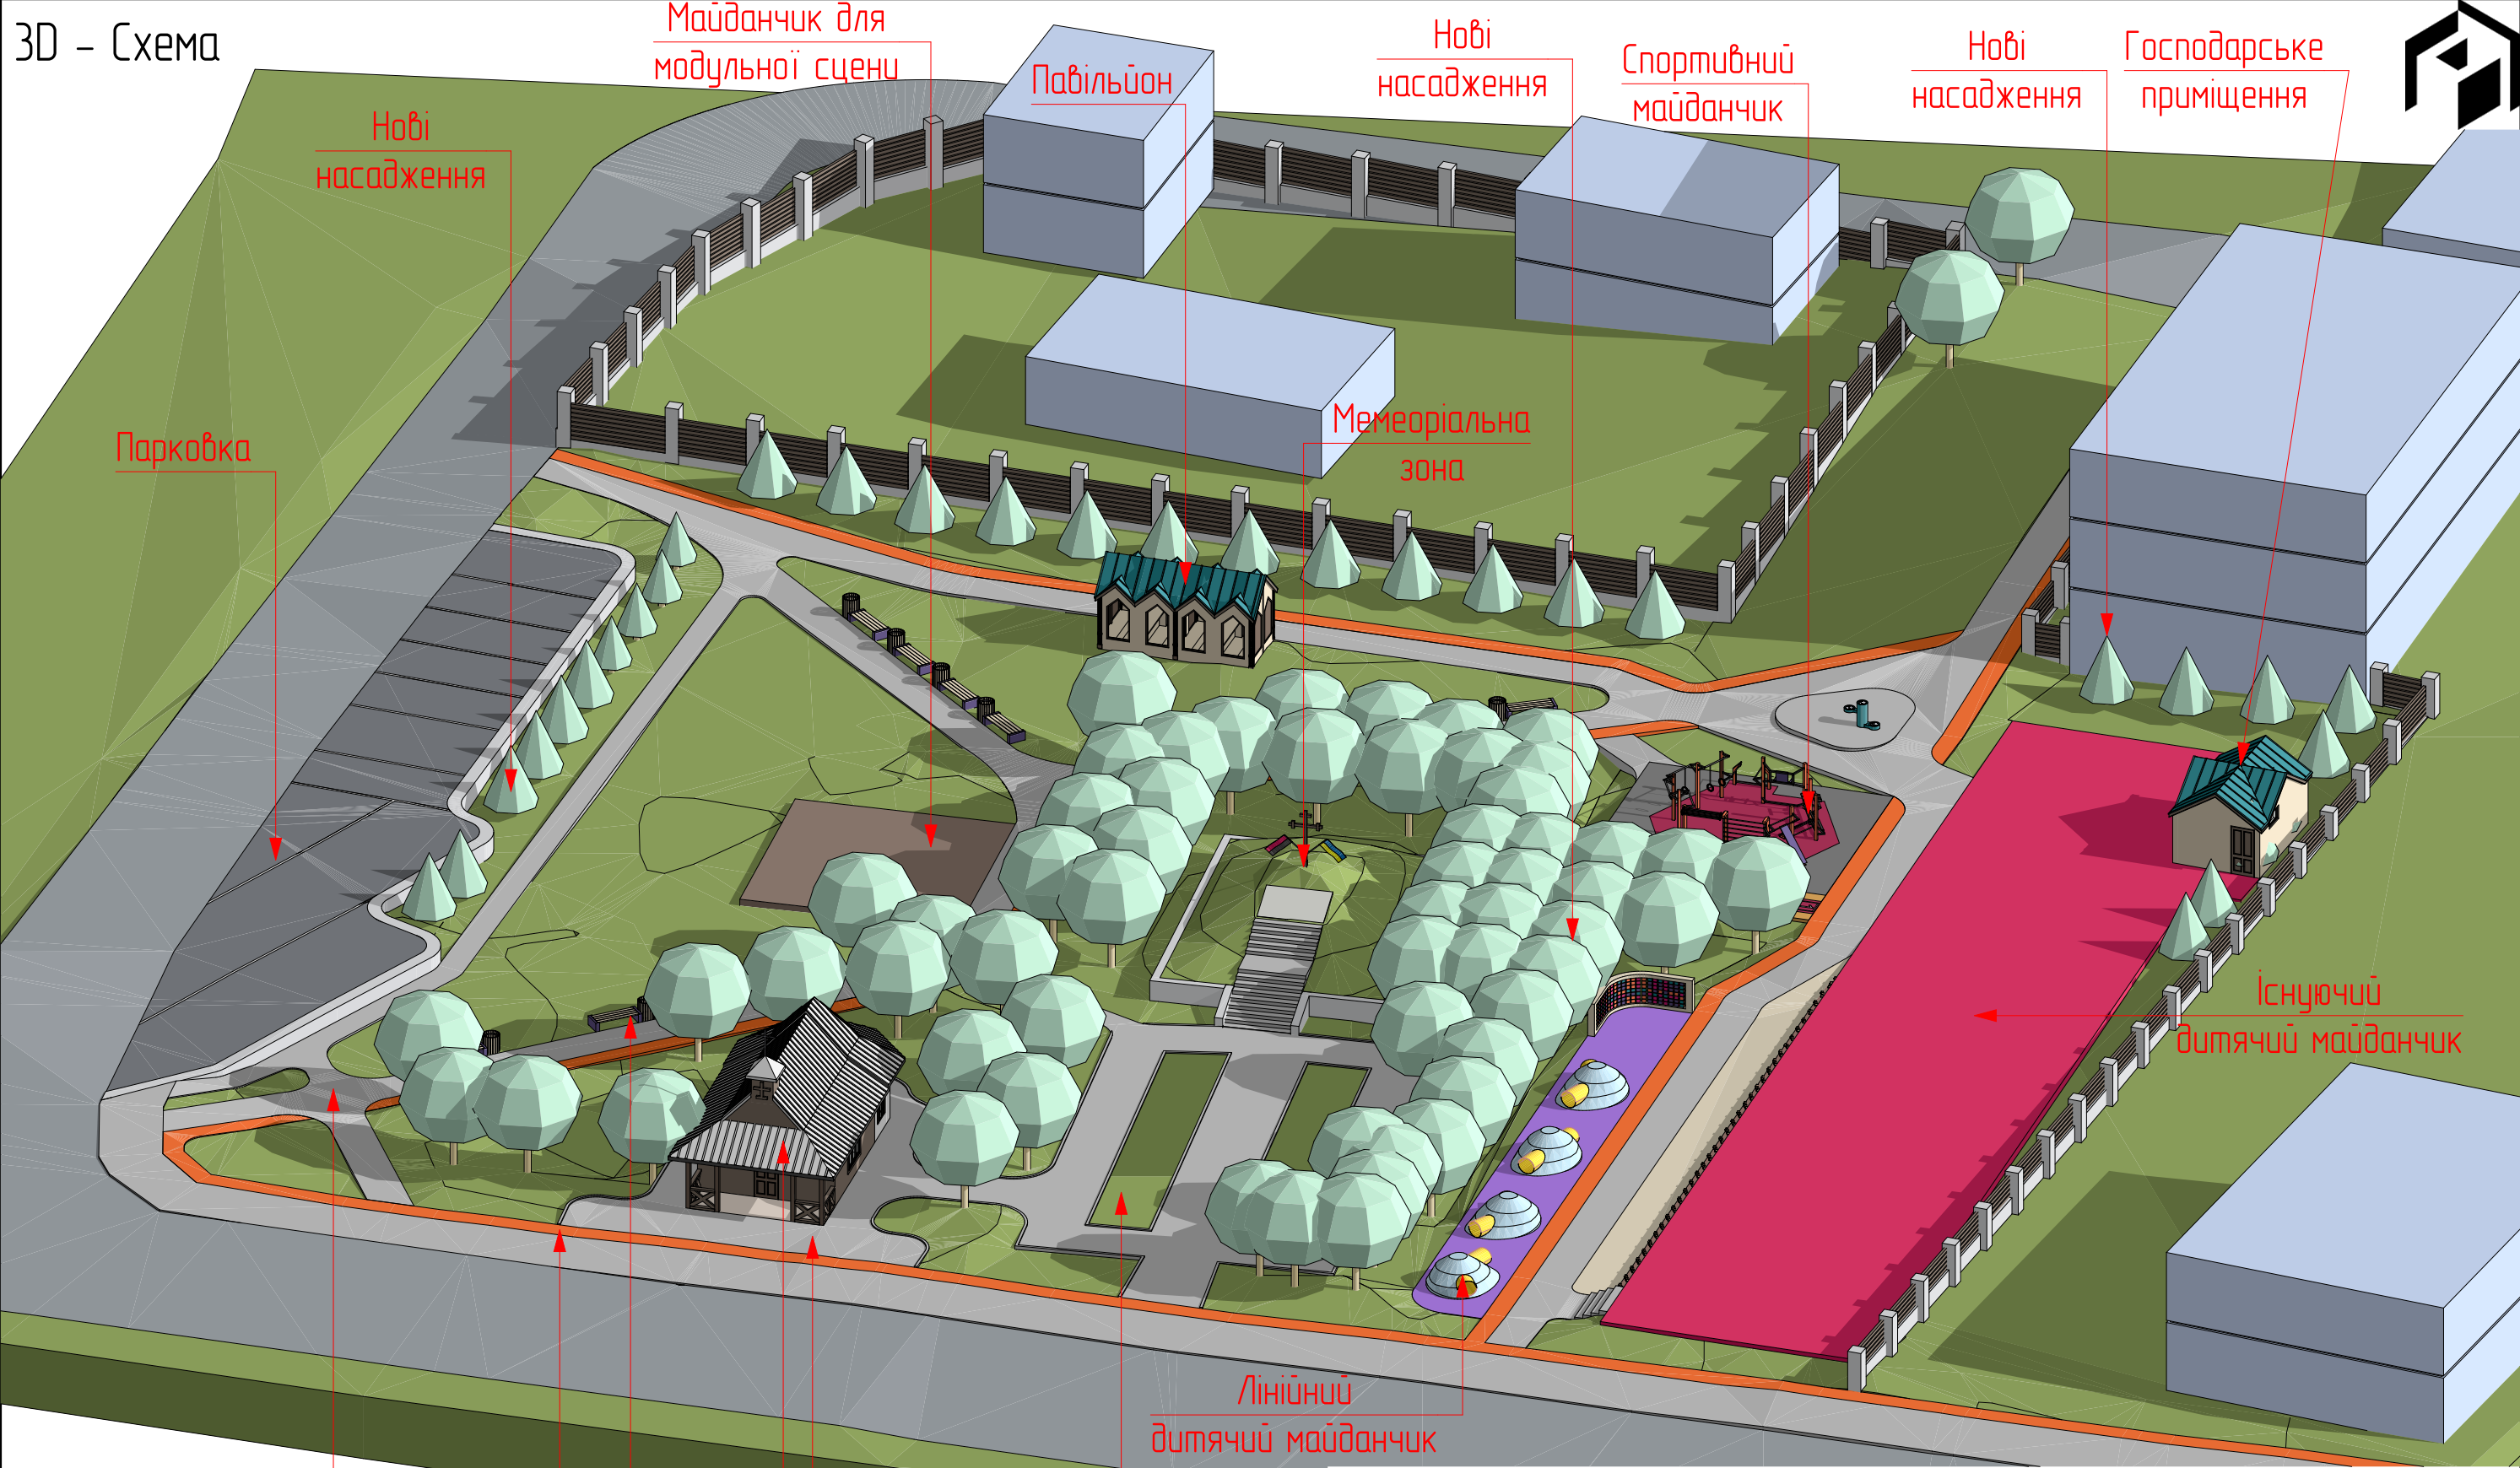

Пішохідна доріжка

Велосипедна доріжка

Лавки

Мощення Клумба

Каплиця

Павільйон

Меморіальна зона

Нові насадження

Спортивний майданчик

Нові насадження

Господарське приміщення

Існуючий дитячий майданчик

Лінійний дитячий майданчик

						АР-			
						Концепція реконструкції та розвитку рекреаційної зони в с. Ворохта			
Зм ін.	Кільк	Аркуш	№Док	Підпис	Дата	Замовник: Ворохтянська селищна рада	Стадія	Аркуш	Аркушів
ГАП		Савчук А.І.			08.2025		ЕП	5	10
Архітектор		Савчук А.І.			08.2025				
Норм. контр.		Савчук А.І.			08.2025				
						3D - схема			
						Instagram Кваліфікаційний сертифікат Серія АА № 005276 +380 (98) 863 18 49 YouTube			



						АР-			
						Концепція реконструкції та розвитку рекреаційної зони в с. Ворохта			
Зм ін.	Кільк	Аркуш	№Док	Підпис	Дата	Замовник: Ворохтянська селищна рада			
ГАП		Савчук А.І.			08.2025	Стадія	Аркуш	Аркушів	
Архітектор		Савчук А.І.			08.2025	ЕП	6	10	
Норм. контр.		Савчук А.І.			08.2025	Instagram Кваліфікаційний сертифікат Серія ІАА № 005276 +380 (98) 863 18 49 YouTube			
						Візуалізації			



						АР-			
						Концепція реконструкції та розвитку рекреаційної зони в с. Ворохта			
Зм ін.	Кільк	Аркуш	№Док	Підпис	Дата	Замовник: Ворохтянська селищна рада	Стадія	Аркуш	Аркушів
ГАП		Савчук А.І.			08,2025		ЕП	7	10
Архітектор		Савчук А.І.			08,2025				
Норм. контр.		Савчук А.І.			08,2025				
						Візуалізація	Кваліфікаційний сертифікат		
							Серія ІАА № 005276		
							+380 (98) 863 18 49		



						АР-			
						Концепція реконструкції та розвитку рекреаційної зони в с. Ворохта			
Зм ін.	Кільк	Аркуш	№Док	Підпис	Дата	Замовник: Ворохтянська селищна рада	Стадія	Аркуш	Аркушів
ГАП		Савчук А.І.			08,2025		ЕП	8	10
Архітектор		Савчук А.І.			08,2025				
Норм. контр.		Савчук А.І.			08,2025				
						Візуалізація	Кваліфікаційний сертифікат		
							Серія ІАА № 005276		
							+380 (98) 863 18 49		



						АР-			
						Концепція реконструкції та розвитку рекреаційної зони в с. Ворохта			
Зм ін.	Кільк	Аркуш	№Док	Підпис	Дата				
ГАП		Савчук А.І.			08.2025	Замовник: Ворохтянська селищна рада	Стадія	Аркуш	Аркушів
Архітектор		Савчук А.І.			08.2025		ЕП	9	10
Норм. контр.		Савчук А.І.			08.2025				
						Візуалізація	Instagram Кваліфікаційний сертифікат Серія ІАА № 005276 +380 (98) 863 18 49 YouTube		



						АР			
						Концепція реконструкції та розвитку рекреаційної зони в с. Ворохта			
Зм ін.	Кільк	Аркуш	№Док	Підпис	Дата	Замовник: Ворохтянська селищна рада	Стадія	Аркуш	Аркушів
ГАП		Савчук А.І.			08.2025		ЕП	10	10
Архітектор		Савчук А.І.			08.2025				
Норм. контр.		Савчук А.І.			08.2025				
						Візуалізація	Кваліфікаційний сертифікат		
							Серія АА № 005276		
							+380 (98) 863 18 49		



						АР-			
						Концепція реконструкції та розвитку рекреаційної зони в с. Ворохта			
Зм ін.	Кільк	Аркуш	№Док	Підпис	Дата	Замовник: Ворохтянська селищна рада	Стадія	Аркуш	Аркушів
ГАП		Савчук А.І.			08.2025		ЕП	12	10
Архітектор		Савчук А.І.			08.2025				
Норм. контр.		Савчук А.І.			08.2025				
						Візуалізація	Кваліфікаційний сертифікат		
							Серія ІАА № 005276		
							+380 (98) 863 18 49		



						АР-			
						Концепція реконструкції та розвитку рекреаційної зони в с. Ворохта			
Зм ін.	Кільк	Аркуш	№Док	Підпис	Дата				
ГАП		Савчук А.І.			08,2025	Замовник: Ворохтянська селищна рада	Стадія	Аркуш	Аркушів
Архітектор		Савчук А.І.			08,2025		ЕП	13	10
Норм. контр.		Савчук А.І.			08,2025				
						Візуалізація	Instagram Кваліфікаційний сертифікат Серія ІАА № 005276 +380 (98) 863 18 49 YouTube		