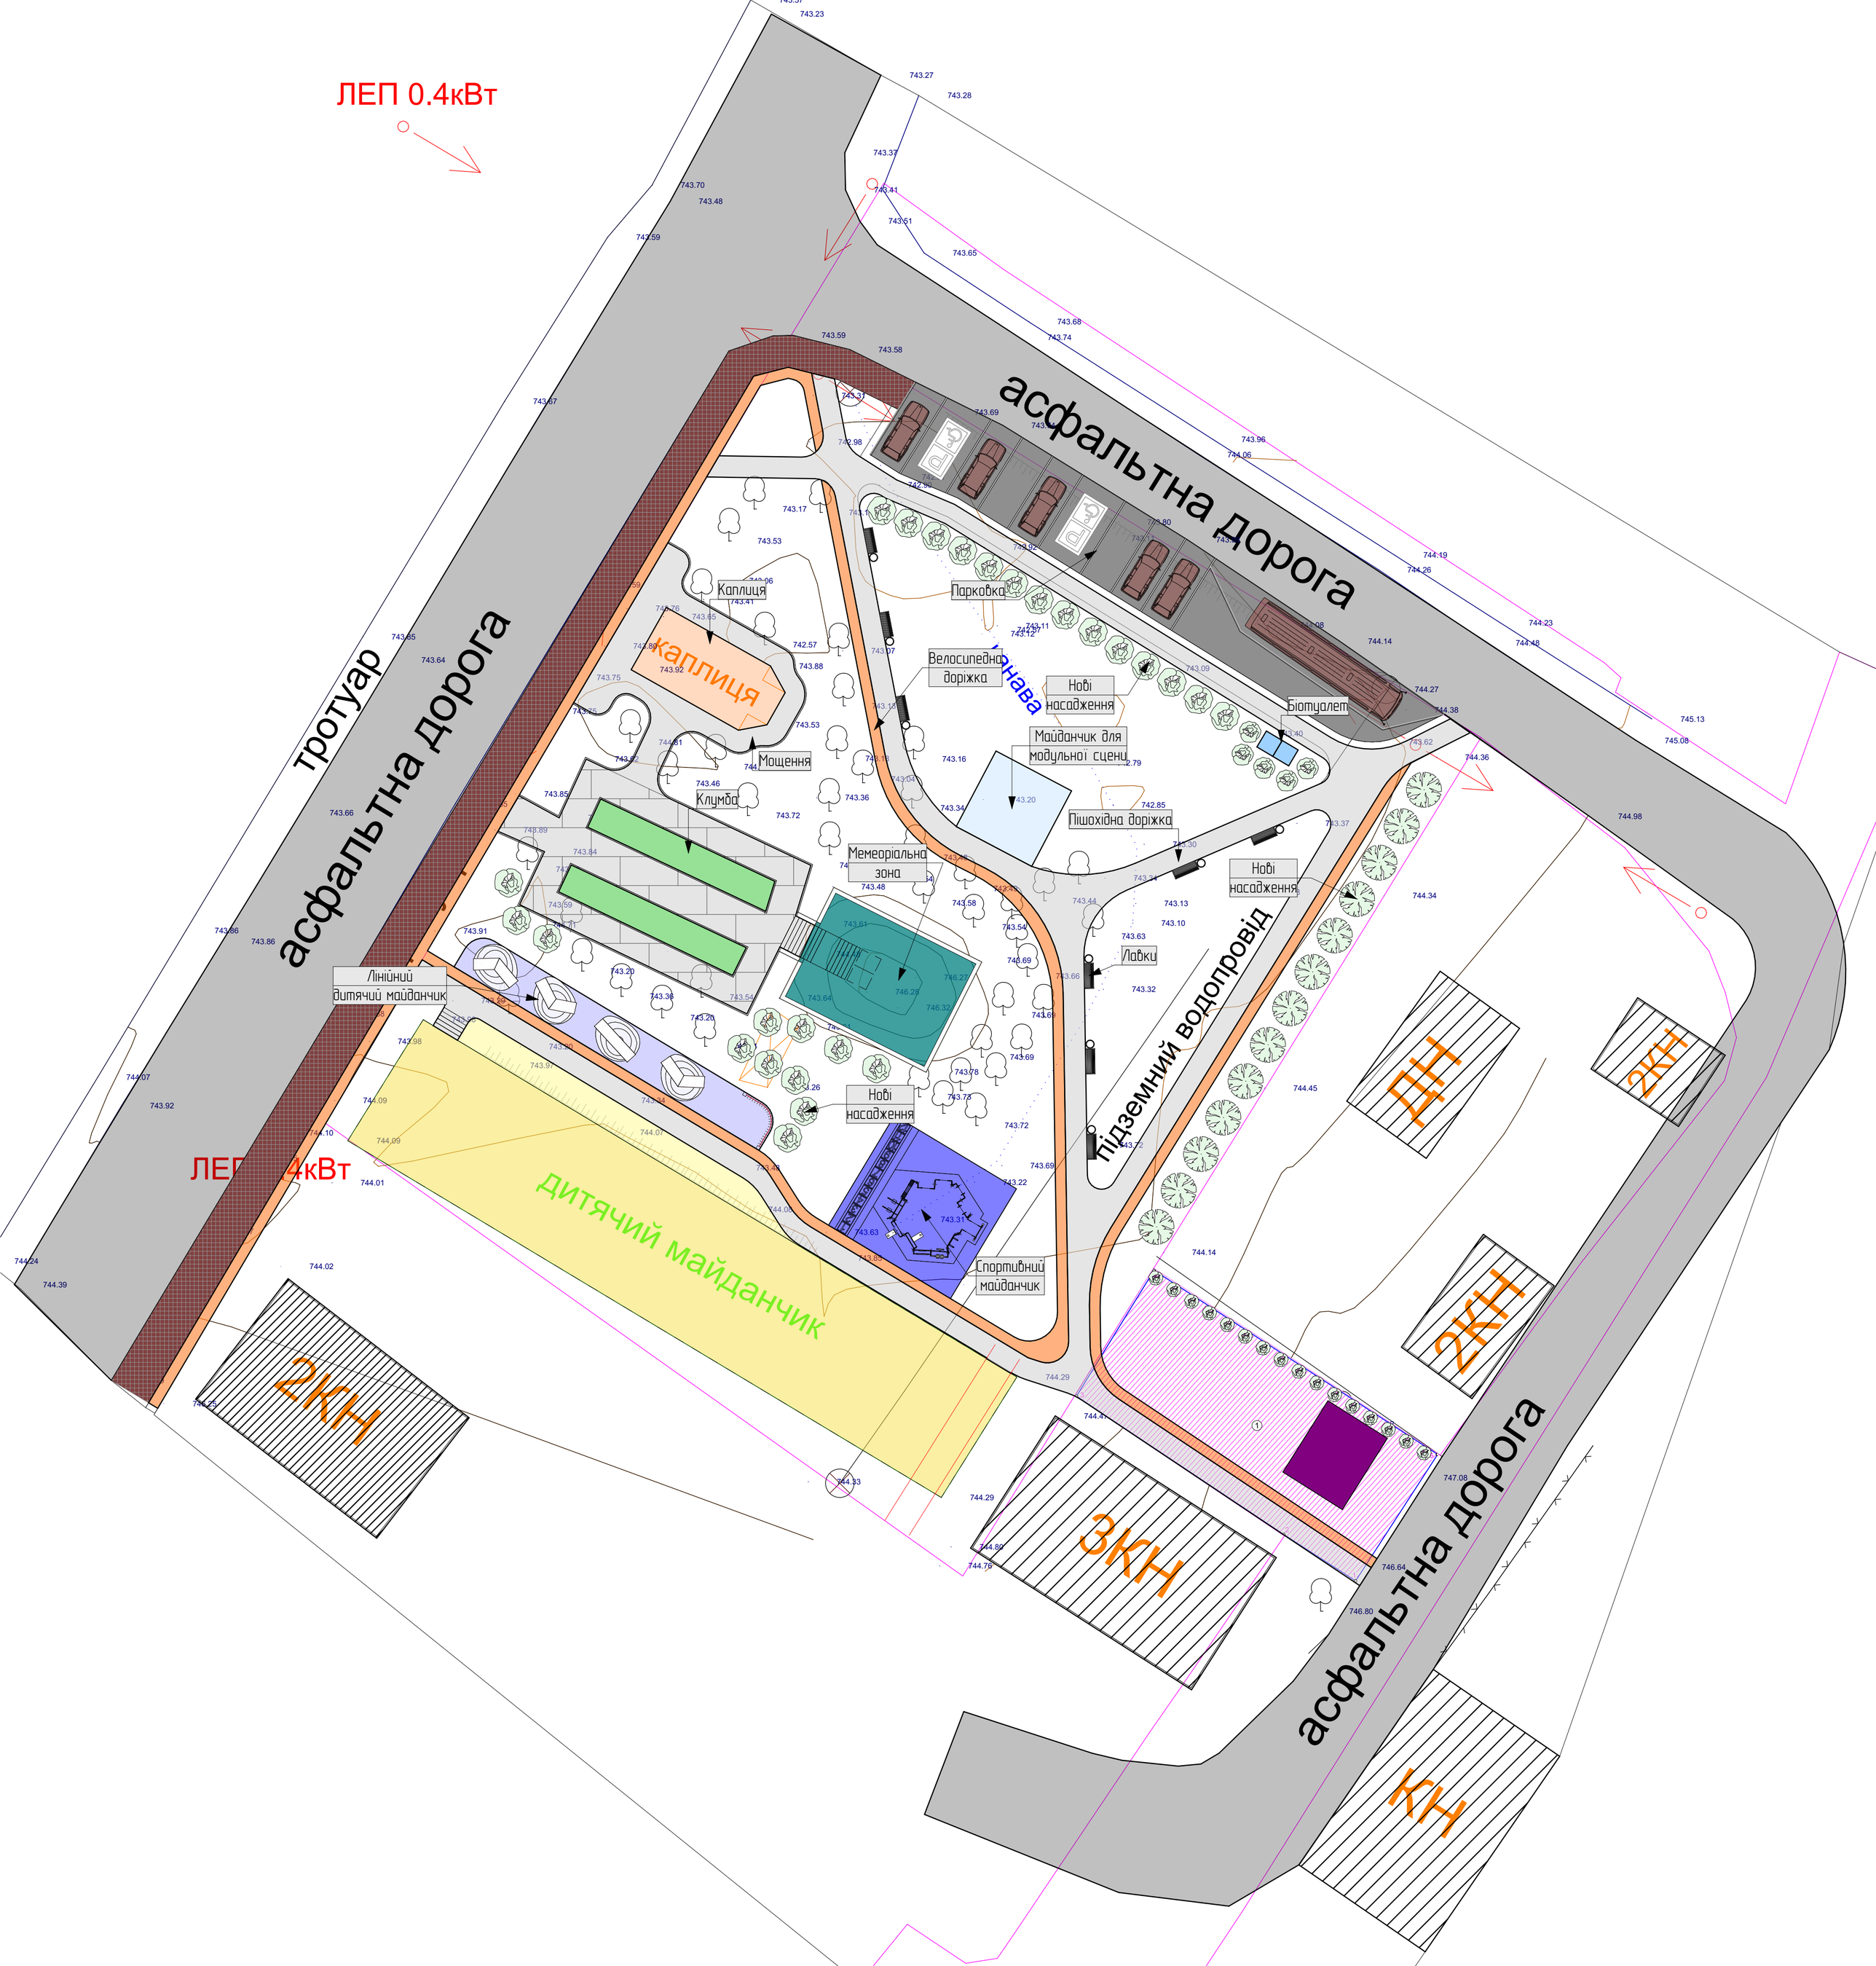
ЛЕП 0.4кВт
асфальтна дорога
тротуар
асфальтна дорога
Каплиця
каплиця
Мощення
Клумба
Парковка
Велосипедна доріжка
Нові насадження
Біотуалет
Майданчик для модульної сцени
Пішохідна доріжка
Мемеоріальна зона
Нові насадження
Лавки
Підземний водопровід
Лінійний дитячий майданчик
Нові насадження
Спортивний майданчик
дитячий майданчик
ЛЕП 0.4кВт
2КН
2КН
3КН
КН
ДН
2КН
асфальтна дорога